


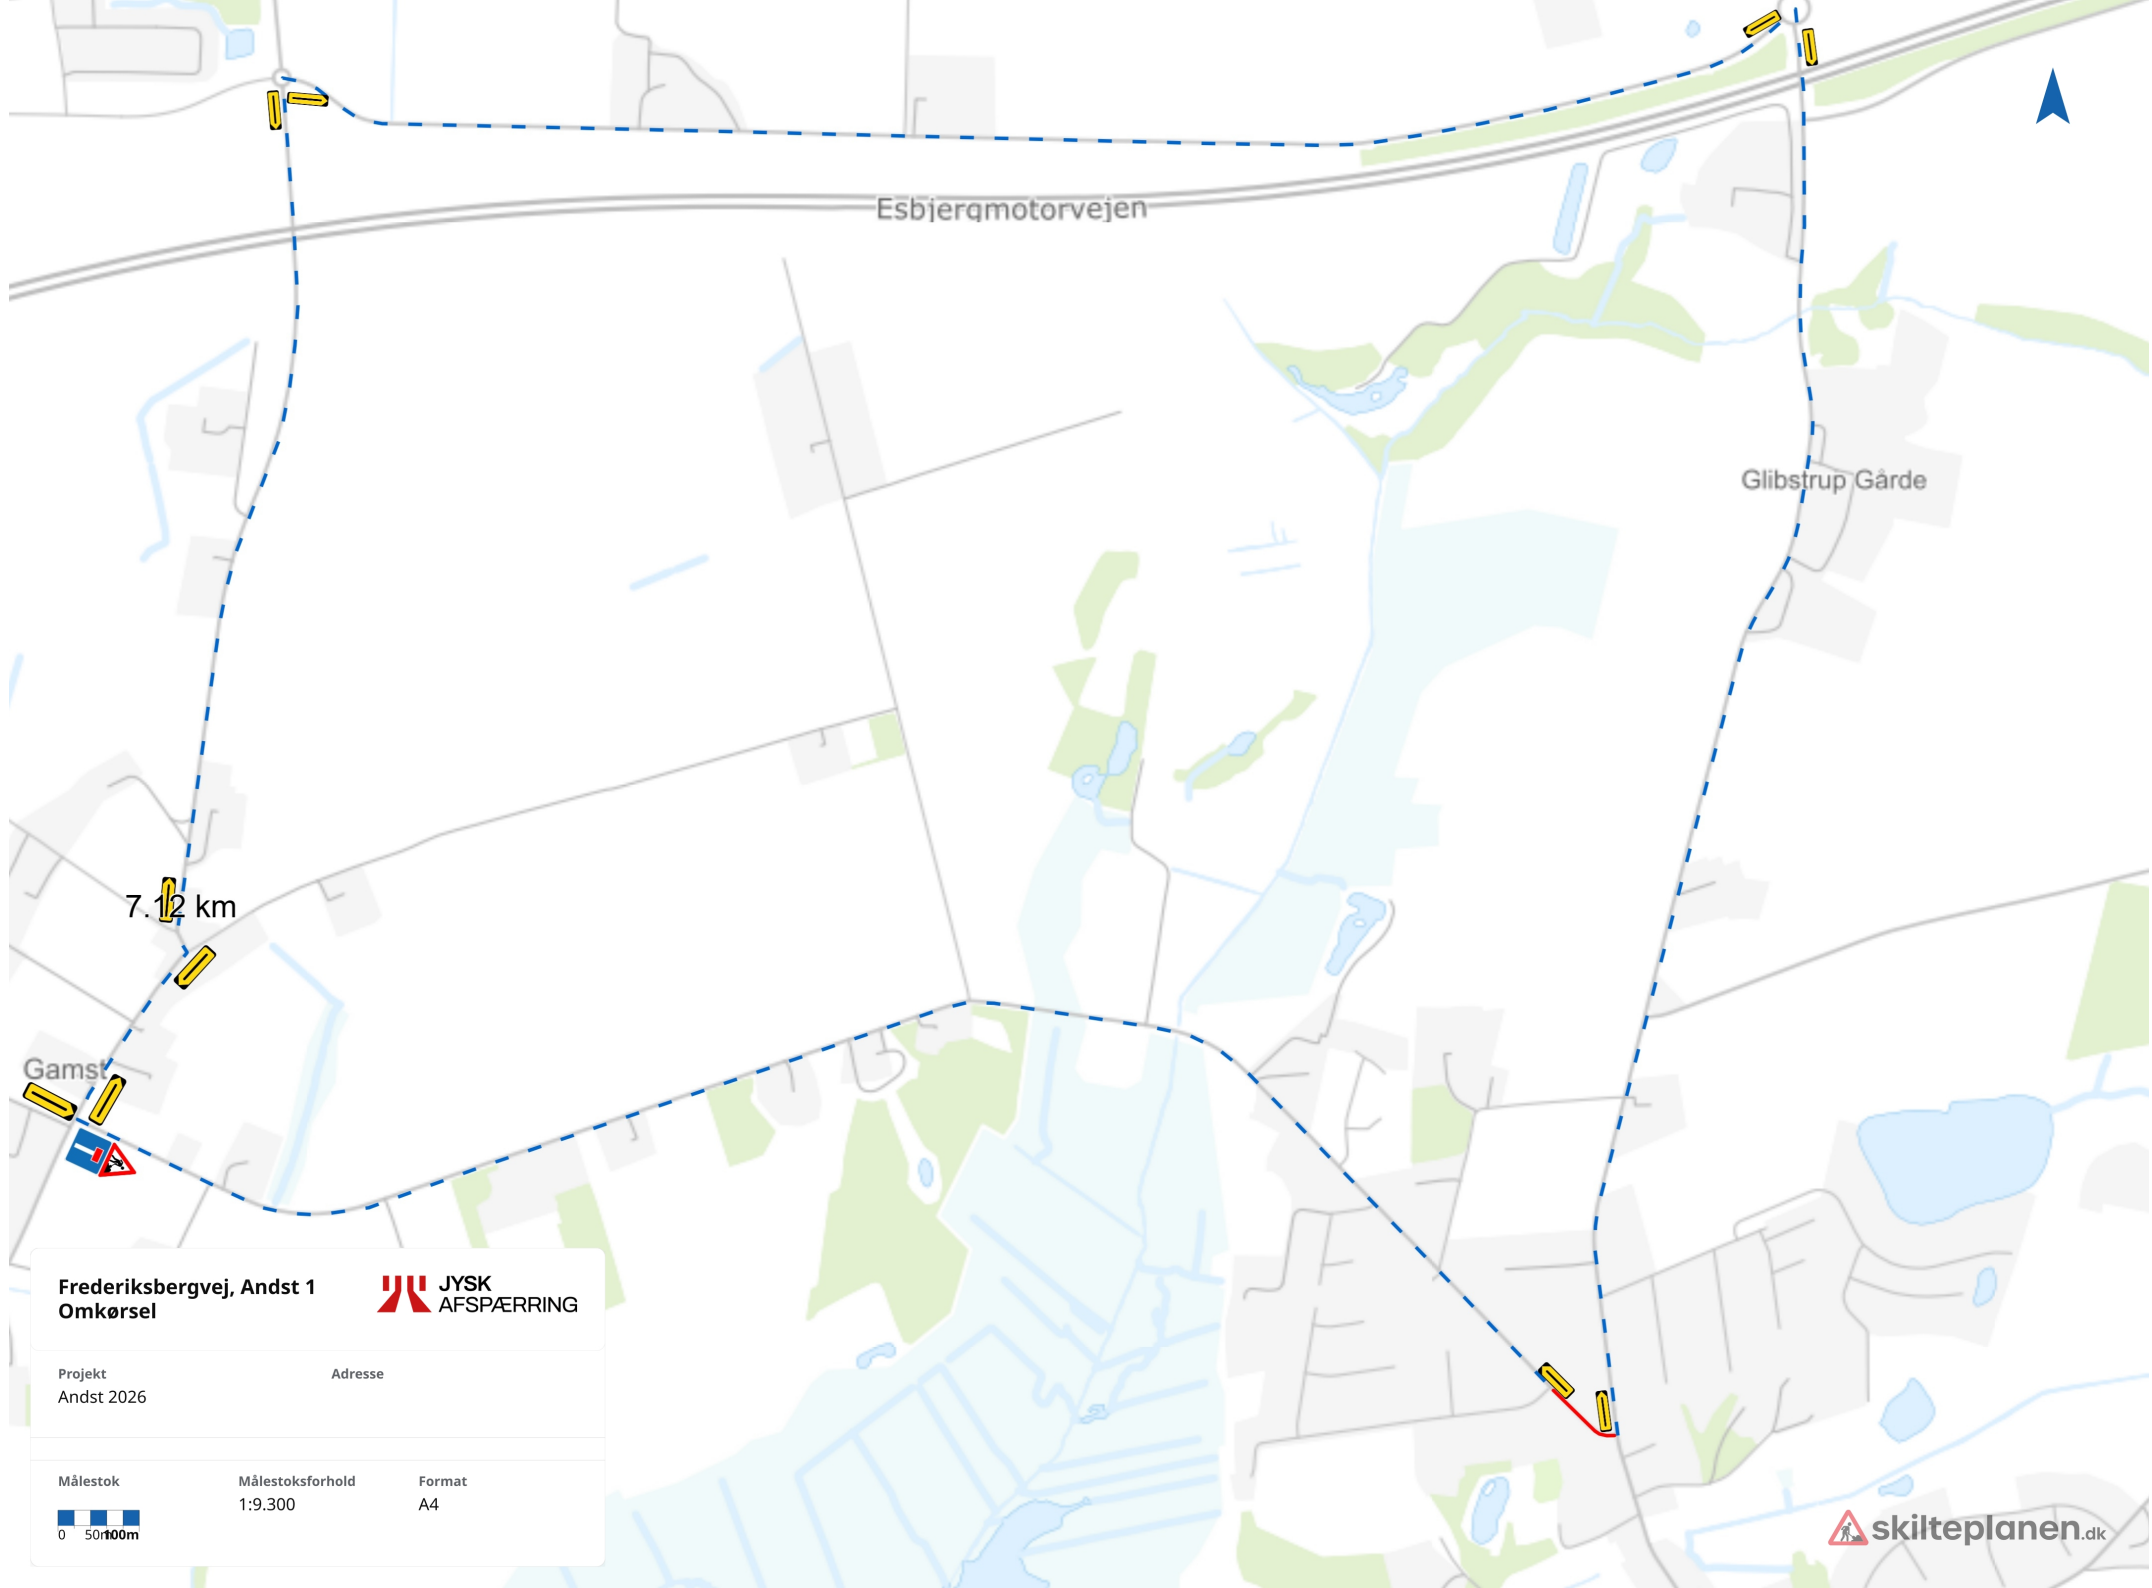

**Frederiksbergvej, Andst 1
Omkørsel**



Projekt
Andst 2026

Adresse

Målestok

0 50 100m

Målestoksforhold
1:9.300

Format
A4