


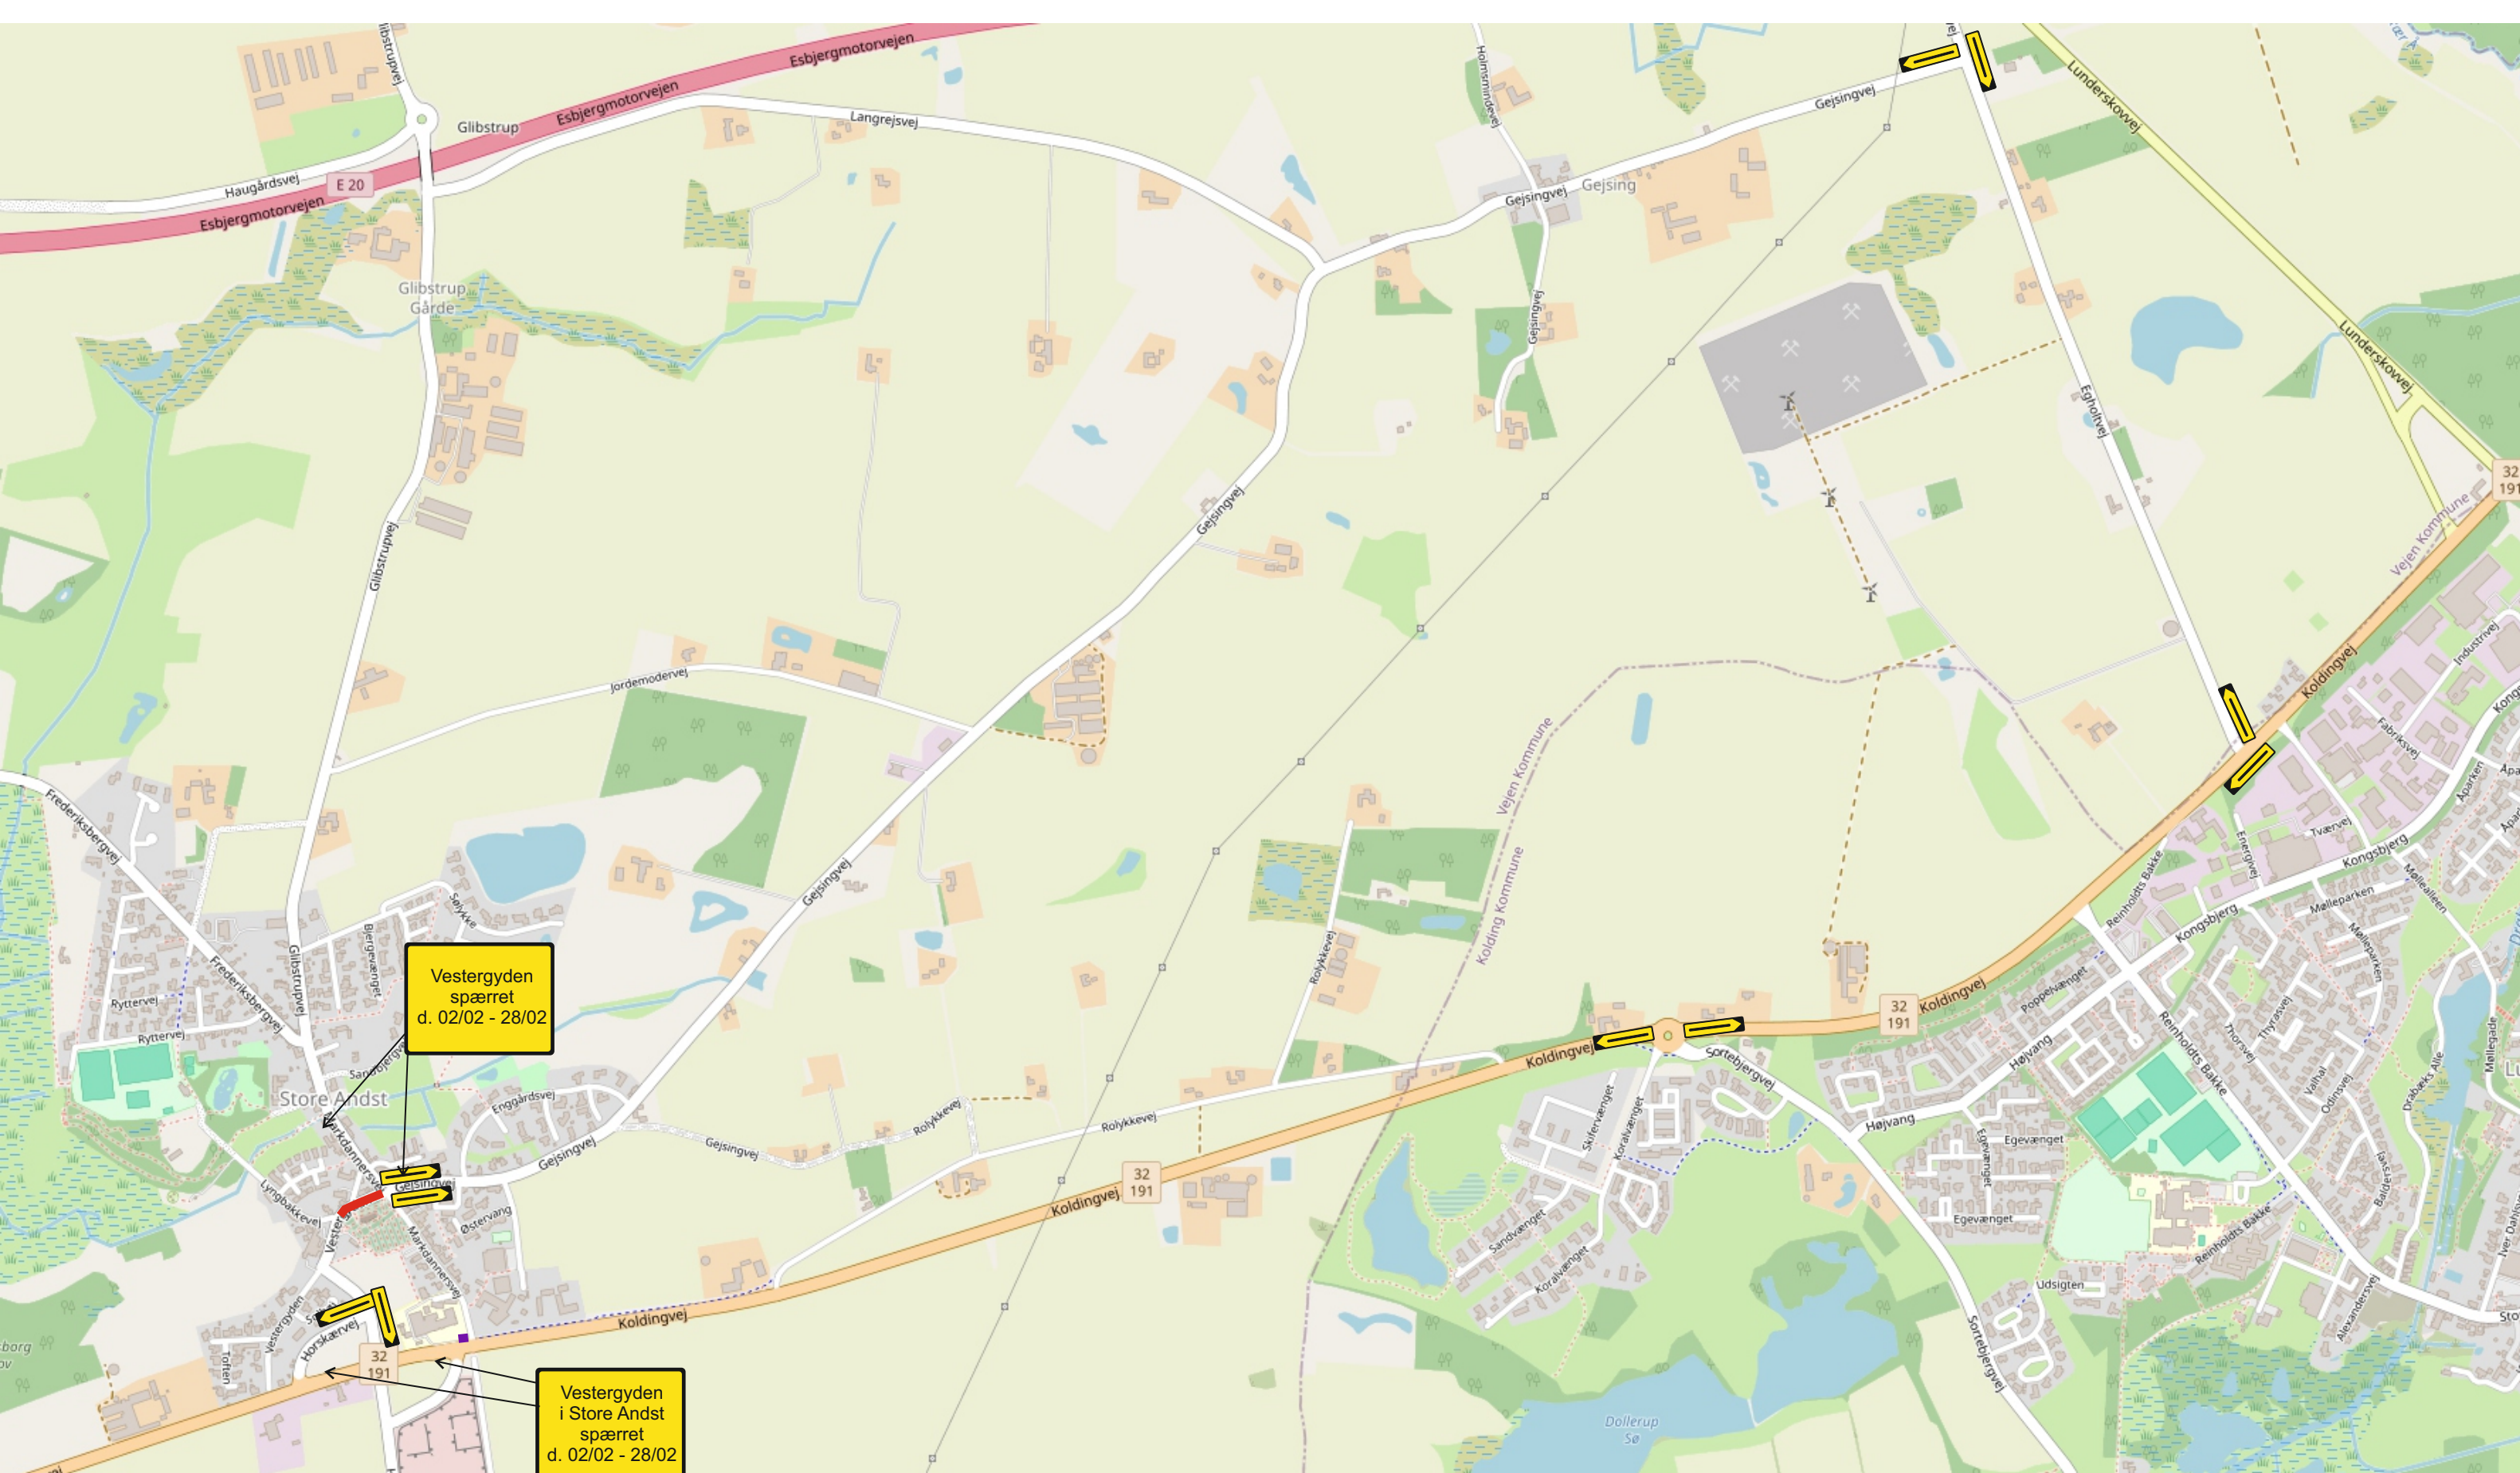

- = Arbejdsområde
- = Midlertidig udkørsel

Markdannersvej, Store Andst

Ølgod Entreprenørforretning A/S

Afmærkningsplan

Tegn/Udarb. Zsuzsanna Müller

Bemærkninger
Etape 8 - Vestergyden

SAFEROAD
For every life. On every journey.

Saferoad Traffic A/S
Hvidkærvej 33
5250 Odense SV

www.saferoad.dk

Mål	Ikke målfast
Dato	21.01.2026
Dokument nr.	T1.01
Rev.	00